




PIANTA PIANO TERRA

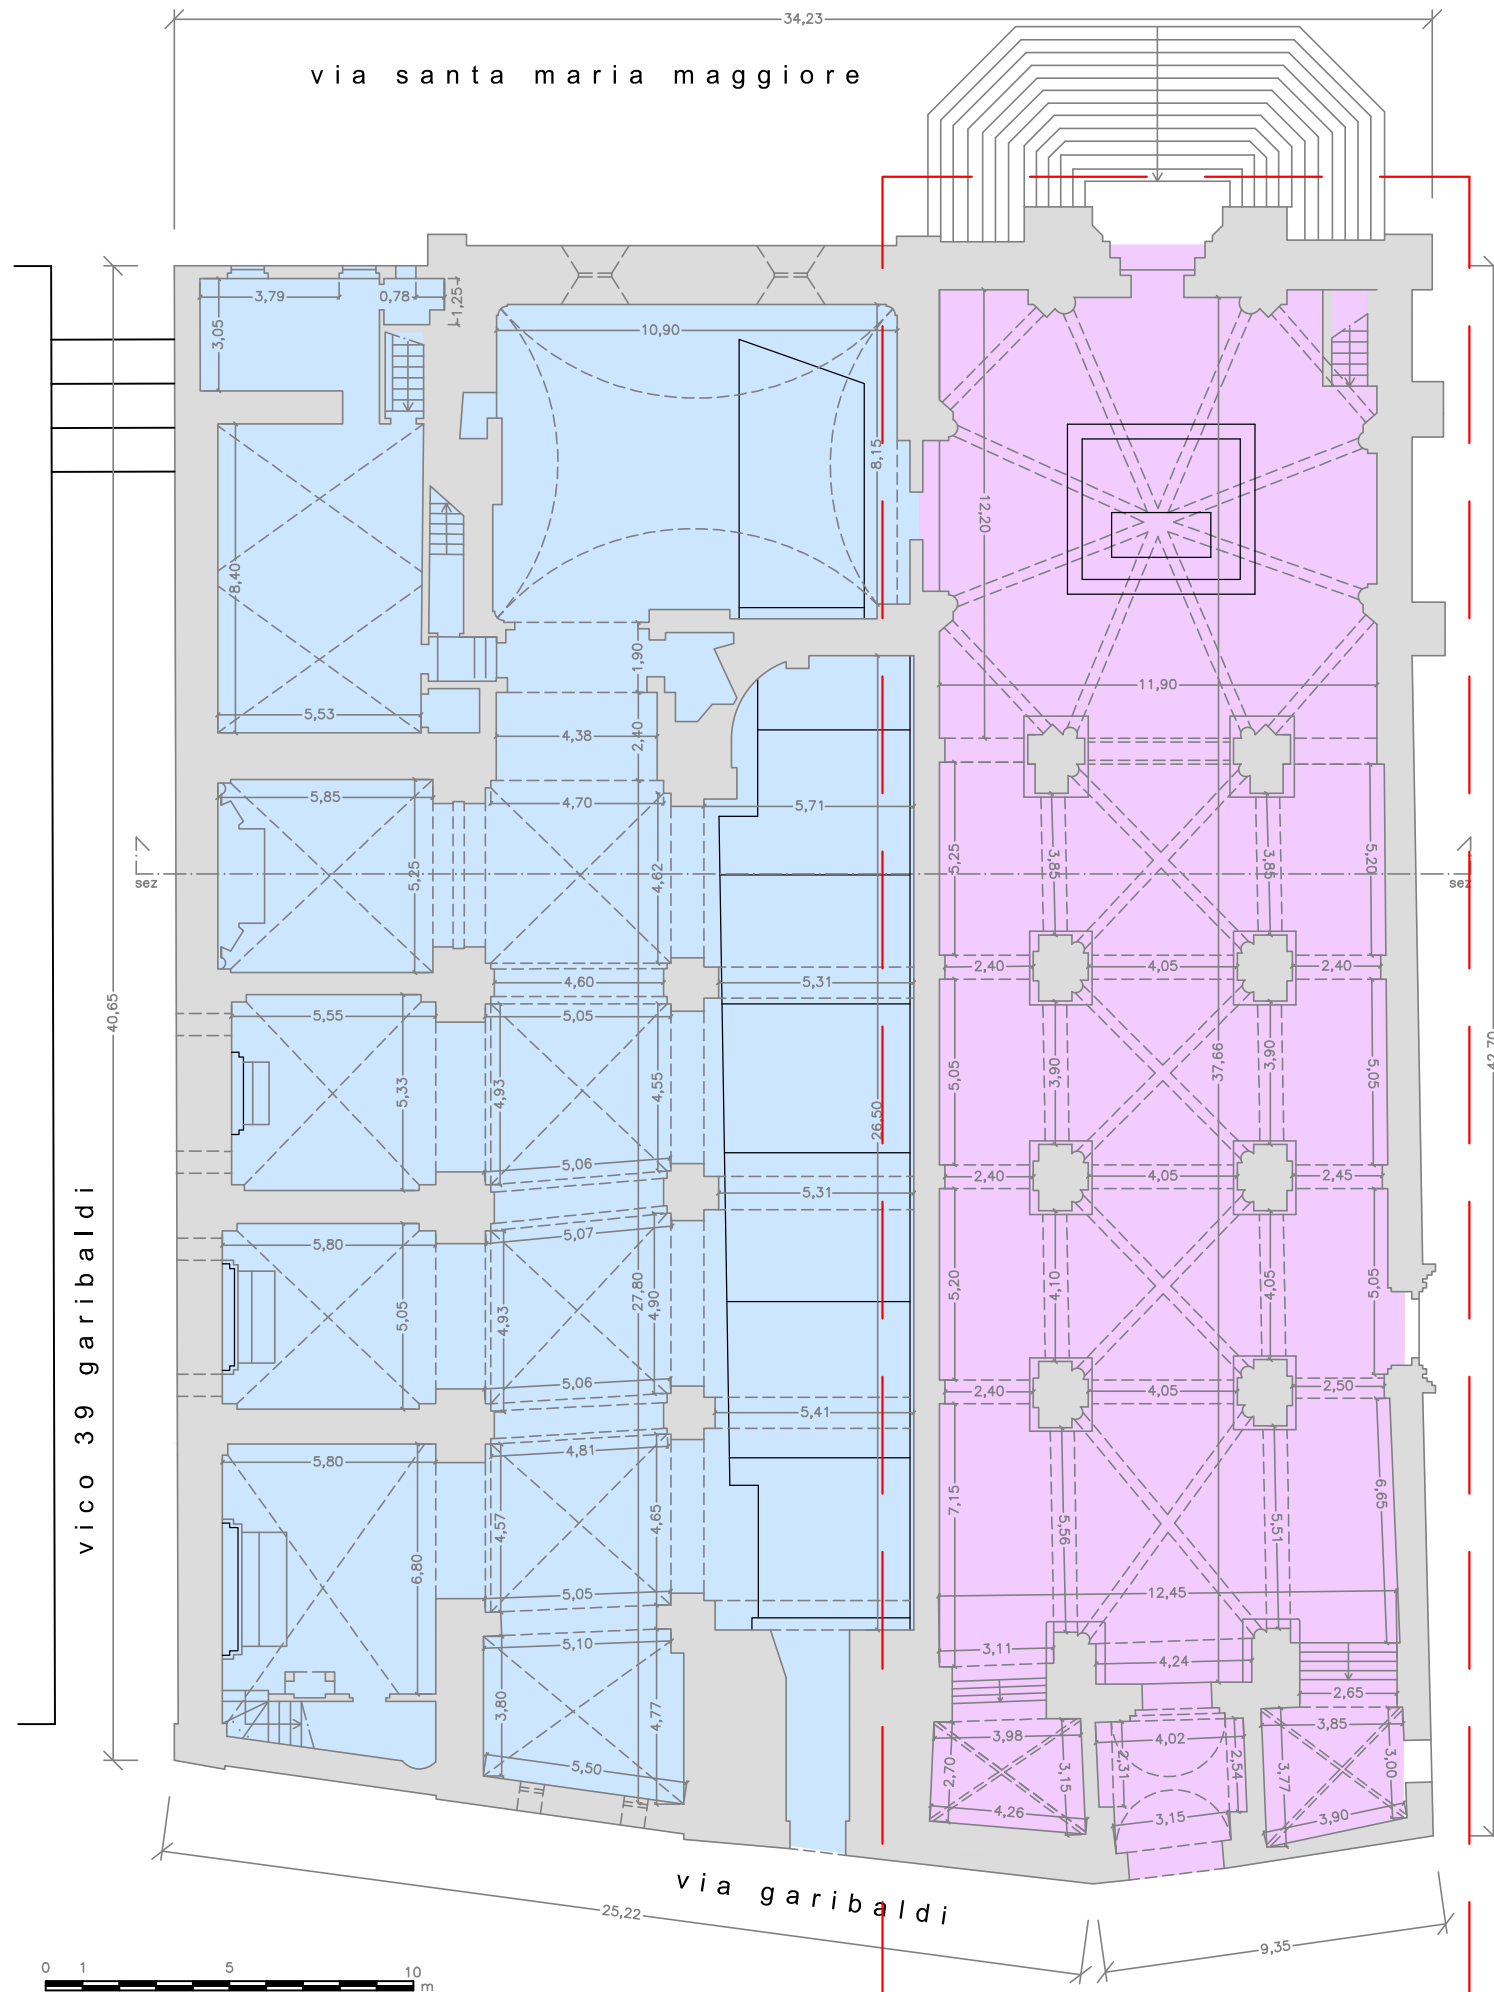

PIANTA PIANO SEMINTERRATO

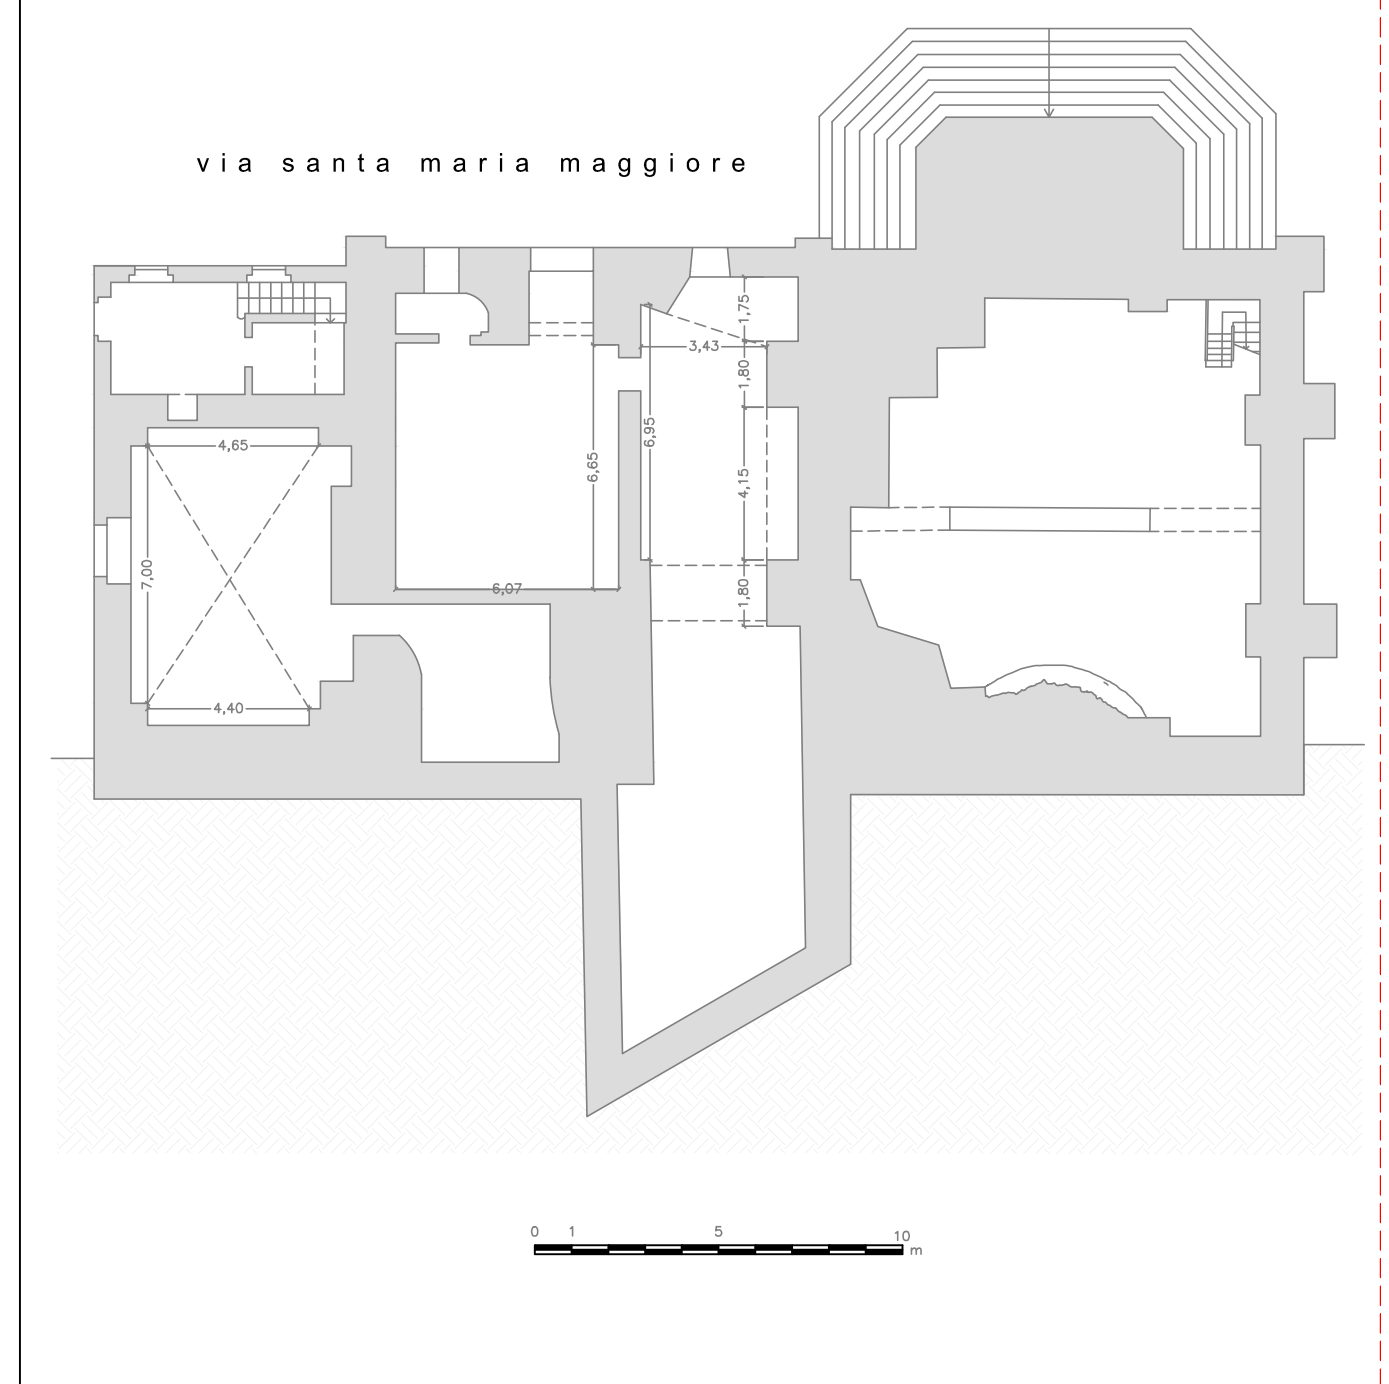

- Chiesa XII sec
- Complesso XV sec

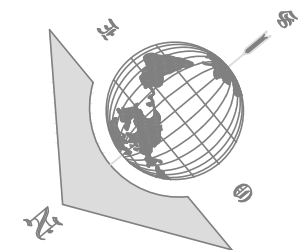

Area interessata dai lavori